

TOTEM

DECLARATION PREALABLE

RS BONNEVAUX

CREATION DE SITE MACROCELLULAIRE



Nom site : RS BONNEVAUX

Code site Totem : FRA03000353

Code site Orange France : 82446K2

Adresse : RD 320 – Route de Bonnevaux
Lieu-dit « Sagnette »
30 450 BONNEVAUX

TOTEM

TOTEM France
Bât C – 60 rue Saint Jean
31133 BALMA

Version n° 1

Descriptif du site

ORANGE souhaite maintenir la qualité de son réseau et s'appuie sur la société TOTEM France pour la création d'un relais de radiotéléphonie. Elle a pour objectif de permettre à vos administrés d'accéder aux services à très haut débit mobile dit 4G, des 4 Opérateurs : Orange, Bouygues Telecom, Free et SFR.

L'installation se situe sur une parcelle cadastrée n° **256**, section **D** de la commune de **BONNEVAUX** au lieu-dit « Sagnette ».

Une servitude de passage est acquise, sur la parcelle cadastrée n° 5 section D, pour ce projet.

L'installation nécessite :


L'installation d'un pylône treillis (*installation nécessaire aux services publics ou d'intérêt collectif*) de 24m de hauteur, peint en vert olive (RAL 6003), support d'antennes et de boîtiers électroniques.

Une dalle technique en béton, qui permet la pose des armoires techniques outdoor.

L'ensemble sera entouré d'une clôture grillagée de 2.00m de hauteur.

Cette implantation est destinée à un usage technique. Elle ne recevra pas de public et n'accueillera aucun personnel permanent mais uniquement du personnel occasionnel d'installation et de maintenance.

En application du code de l'Urbanisme, les coûts des branchements aux réseaux publics de distribution d'électricité et de télécommunication seront à la charge d'Orange y compris leurs extensions éventuelles.

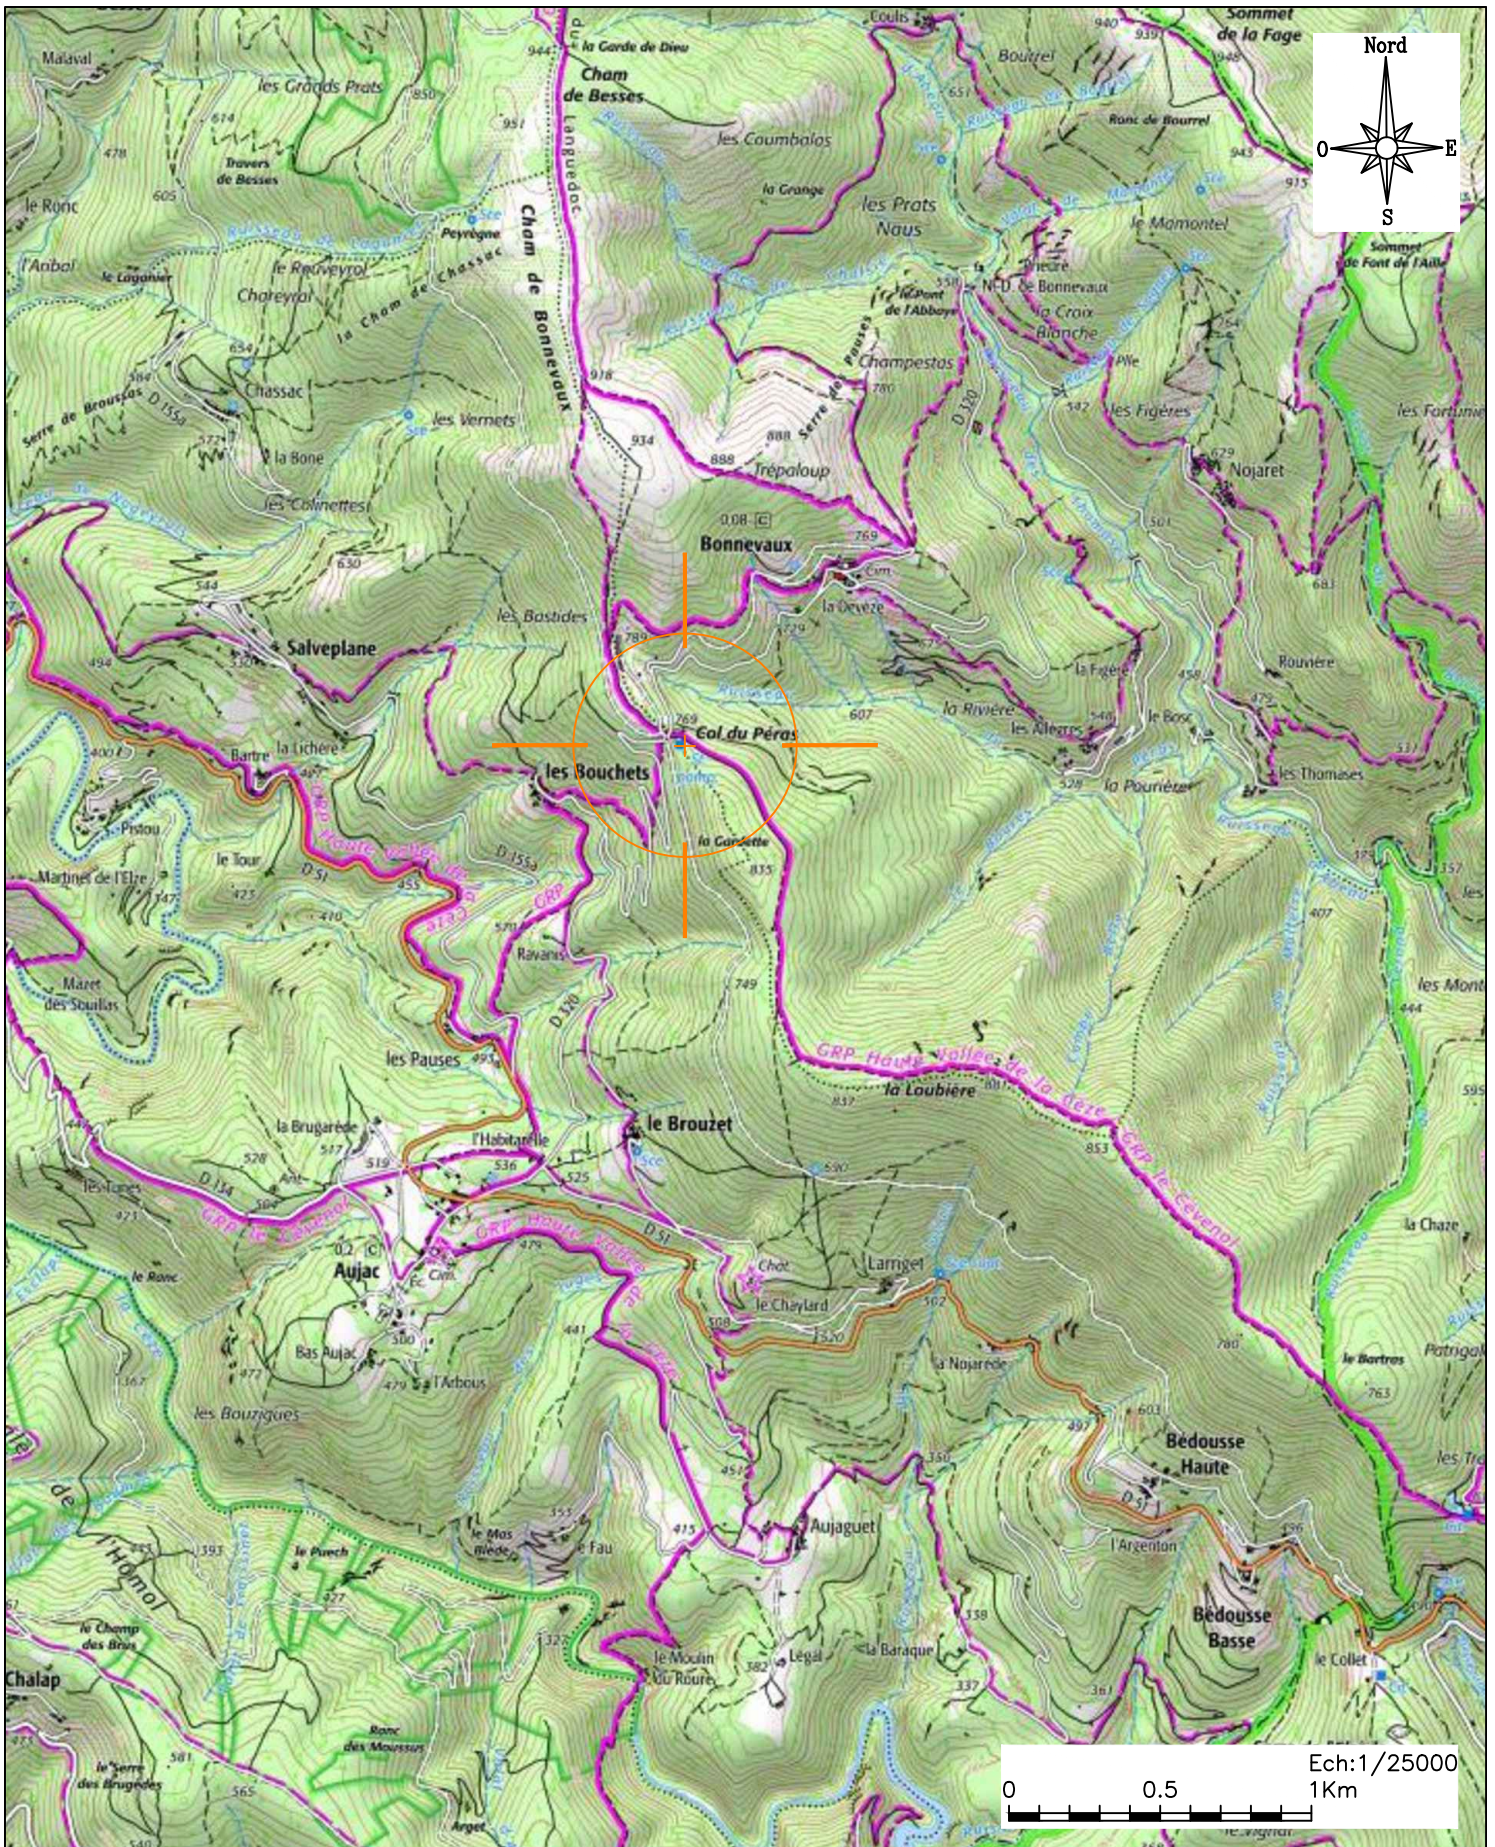

Ind.	DATE:	Modif.	nom
0	06.05.26	DPT	DBE

Ech: 1/25000

TOTEM

FNS DI COHAB. CONV. DTI COMSIS DC

RS_BONNEVAUX
 D320 Route de Bonnevaux _ Lieu-dit "Sagnette" - Col du Péras
 30450 BONNEVAUX

CARTE IGN

Indice: 1

FRA03000353


82446-K2

Plan DPC1-2



ECH=1/4000
 0 ; 40 ; 80 ; 120 ; 160 ; 200m

Ind.	DATE:	Modif.	nom	Ech: 1/4000	FNS	DI	COHAB.	CONV.	<input checked="" type="checkbox"/>	DTI	COMSIS	DC	Indice: 1
0	06.05.26	DPT	DBE	TOTEM	RS_BONNEVAUX D320 Route de Bonnevaux _ Lieu-dit "Sagnette" - Col du Péras 30450 BONNEVAUX							FRA03000353	
												82446-K2	
					VUE AERIENNE DU TERRAIN ET PRISES DE VUE DES PHOTOS							Plan DPC1-3	

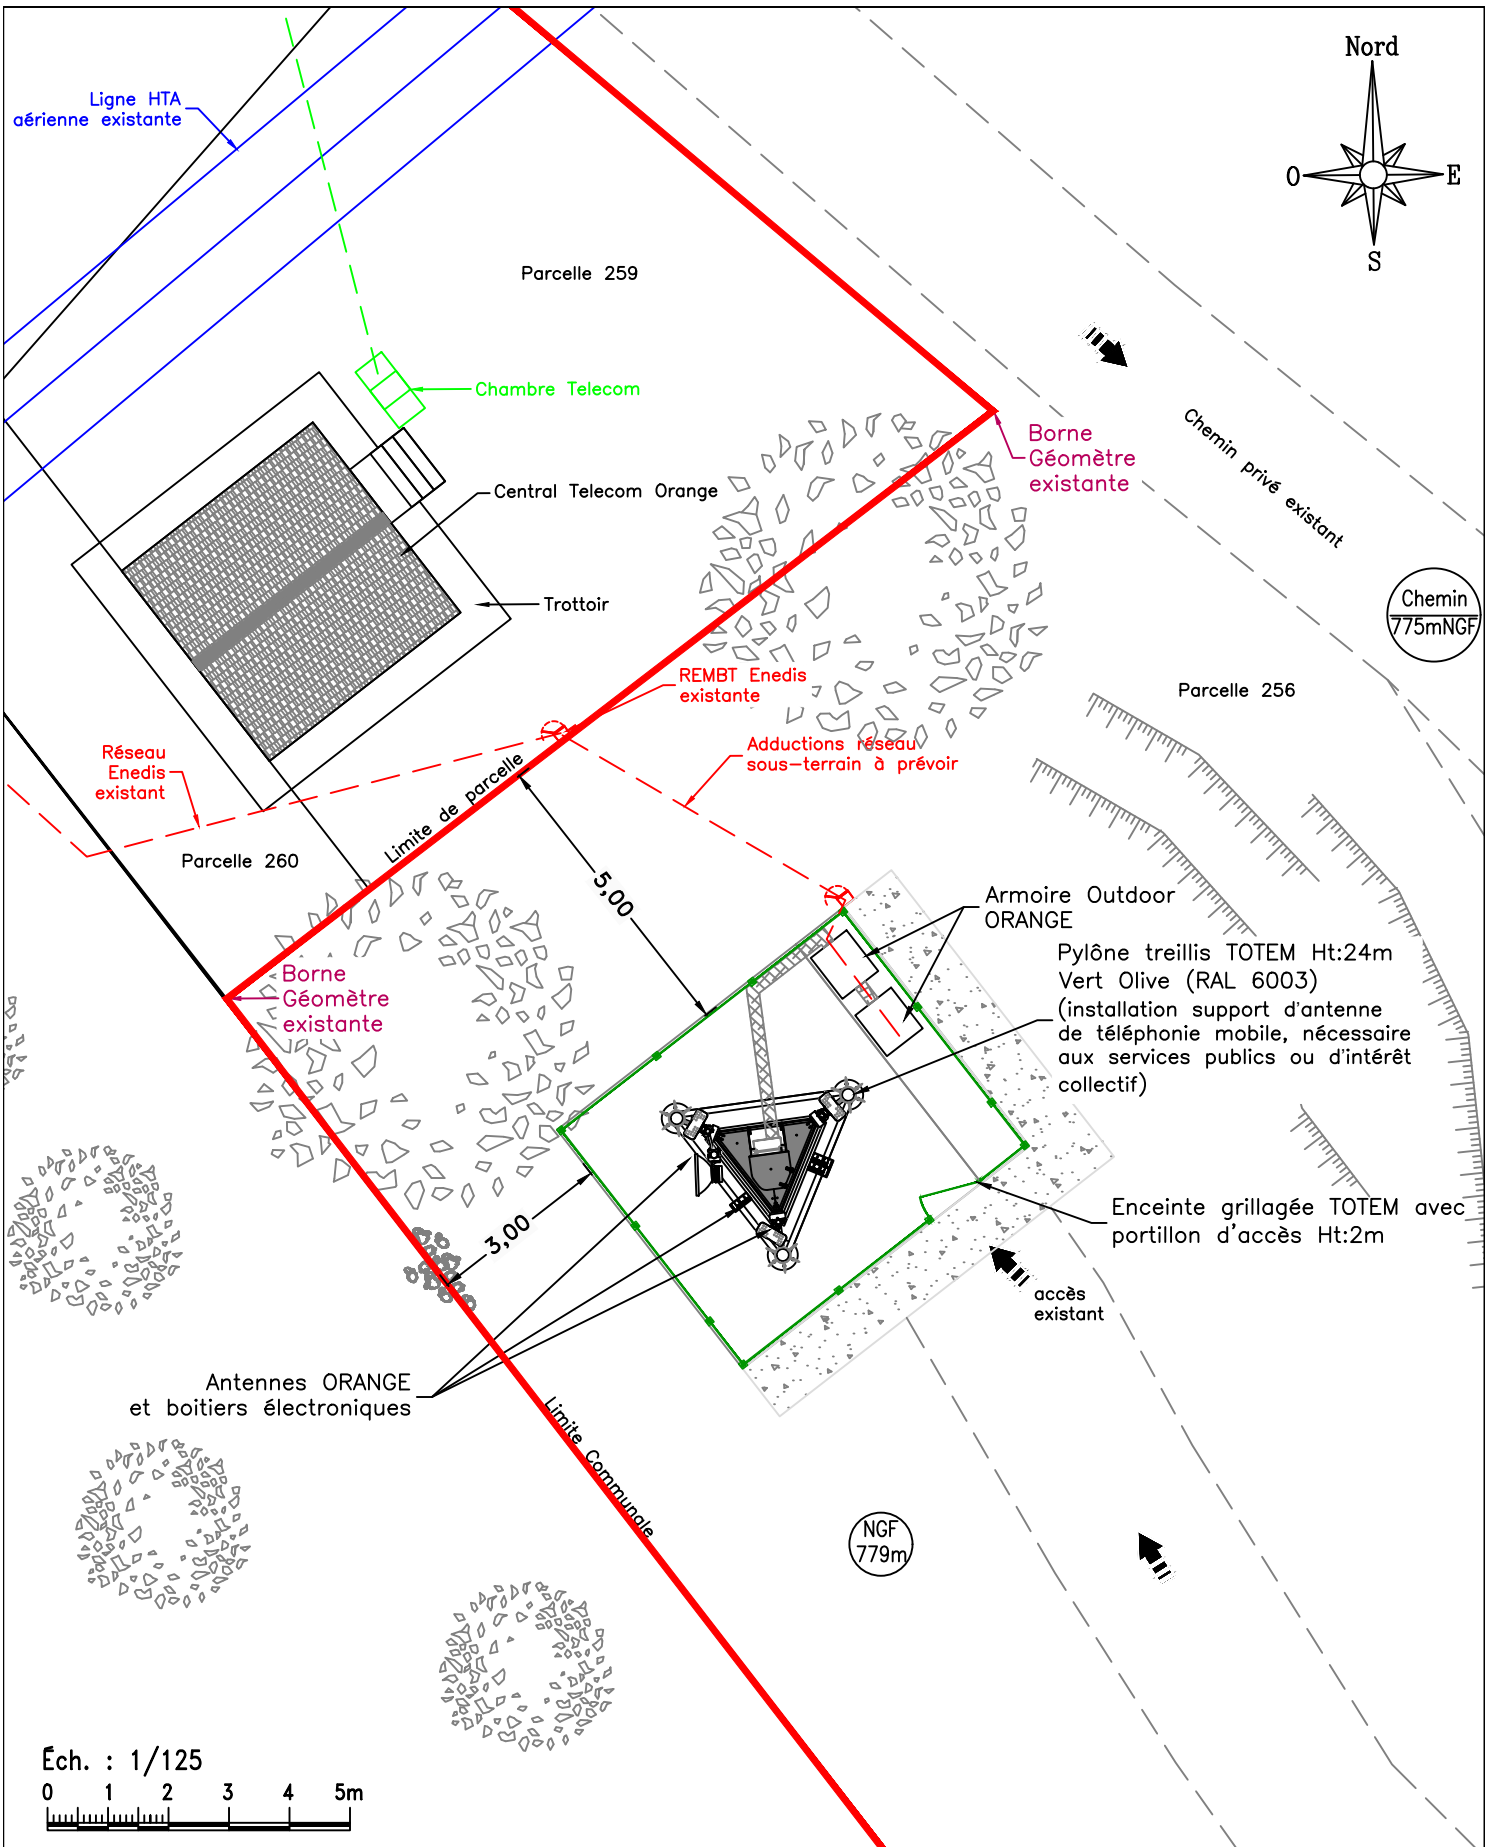


Ind.	DATE:	Modif.	nom	Ech: 1/125	FNS	DI	COHAB.	CONV.	<input checked="" type="checkbox"/>	DTI	COMSIS	DC	Indice: 1
0	06.05.26	DPT	DBE										FRA03000353
													82446-K2
													Plan DPC2-1


TOTEM

RS_BONNEVAUX
 D320 Route de Bonnevaux _ Lieu-dit "Sagnette" - Col du Péras
 30450 BONNEVAUX

PLAN DE MASSE DES CONSTRUCTIONS

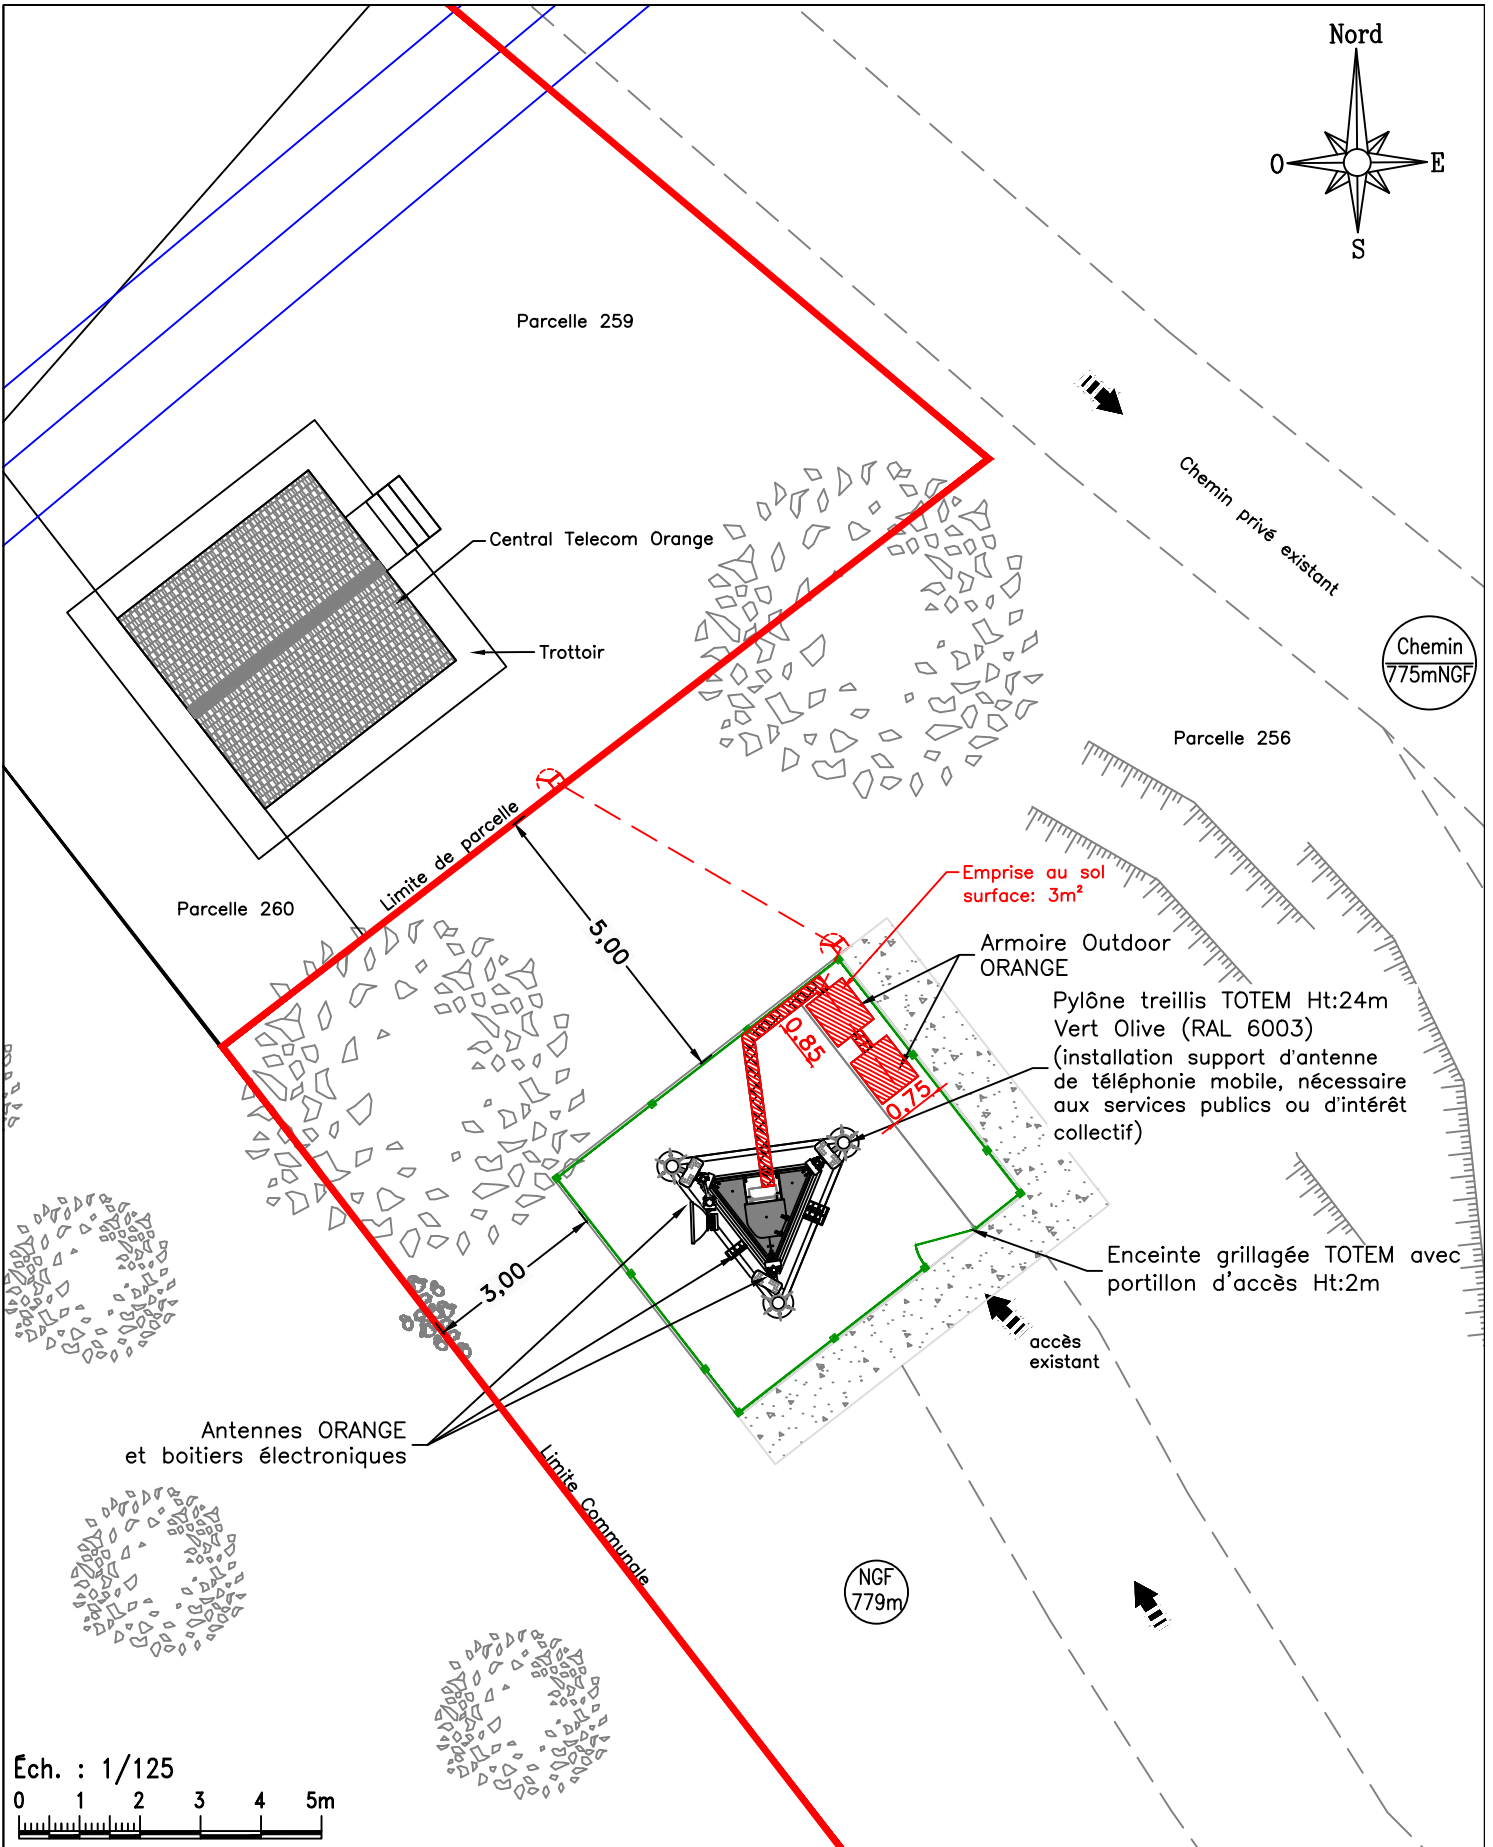

Ind.	DATE:	Modif.	nom
0	06.05.26	DPT	DBE


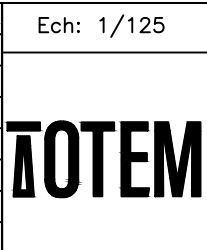


FNS	DI	COHAB.	CONV.	<input checked="" type="checkbox"/>	DTI	COMSIS	DC
-----	----	--------	-------	-------------------------------------	-----	--------	----

RS_BONNEVAUX
D320 Route de Bonnevaux _ Lieu-dit "Sagnette" - Col du Péras
30450 BONNEVAUX

PLAN DE MASSE DES CONSTRUCTIONS
SURFACE D'EMPRISE AU SOL

Indice: 1
FRA03000353
82446-K2
Plan DPC2-1bis

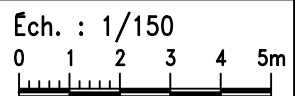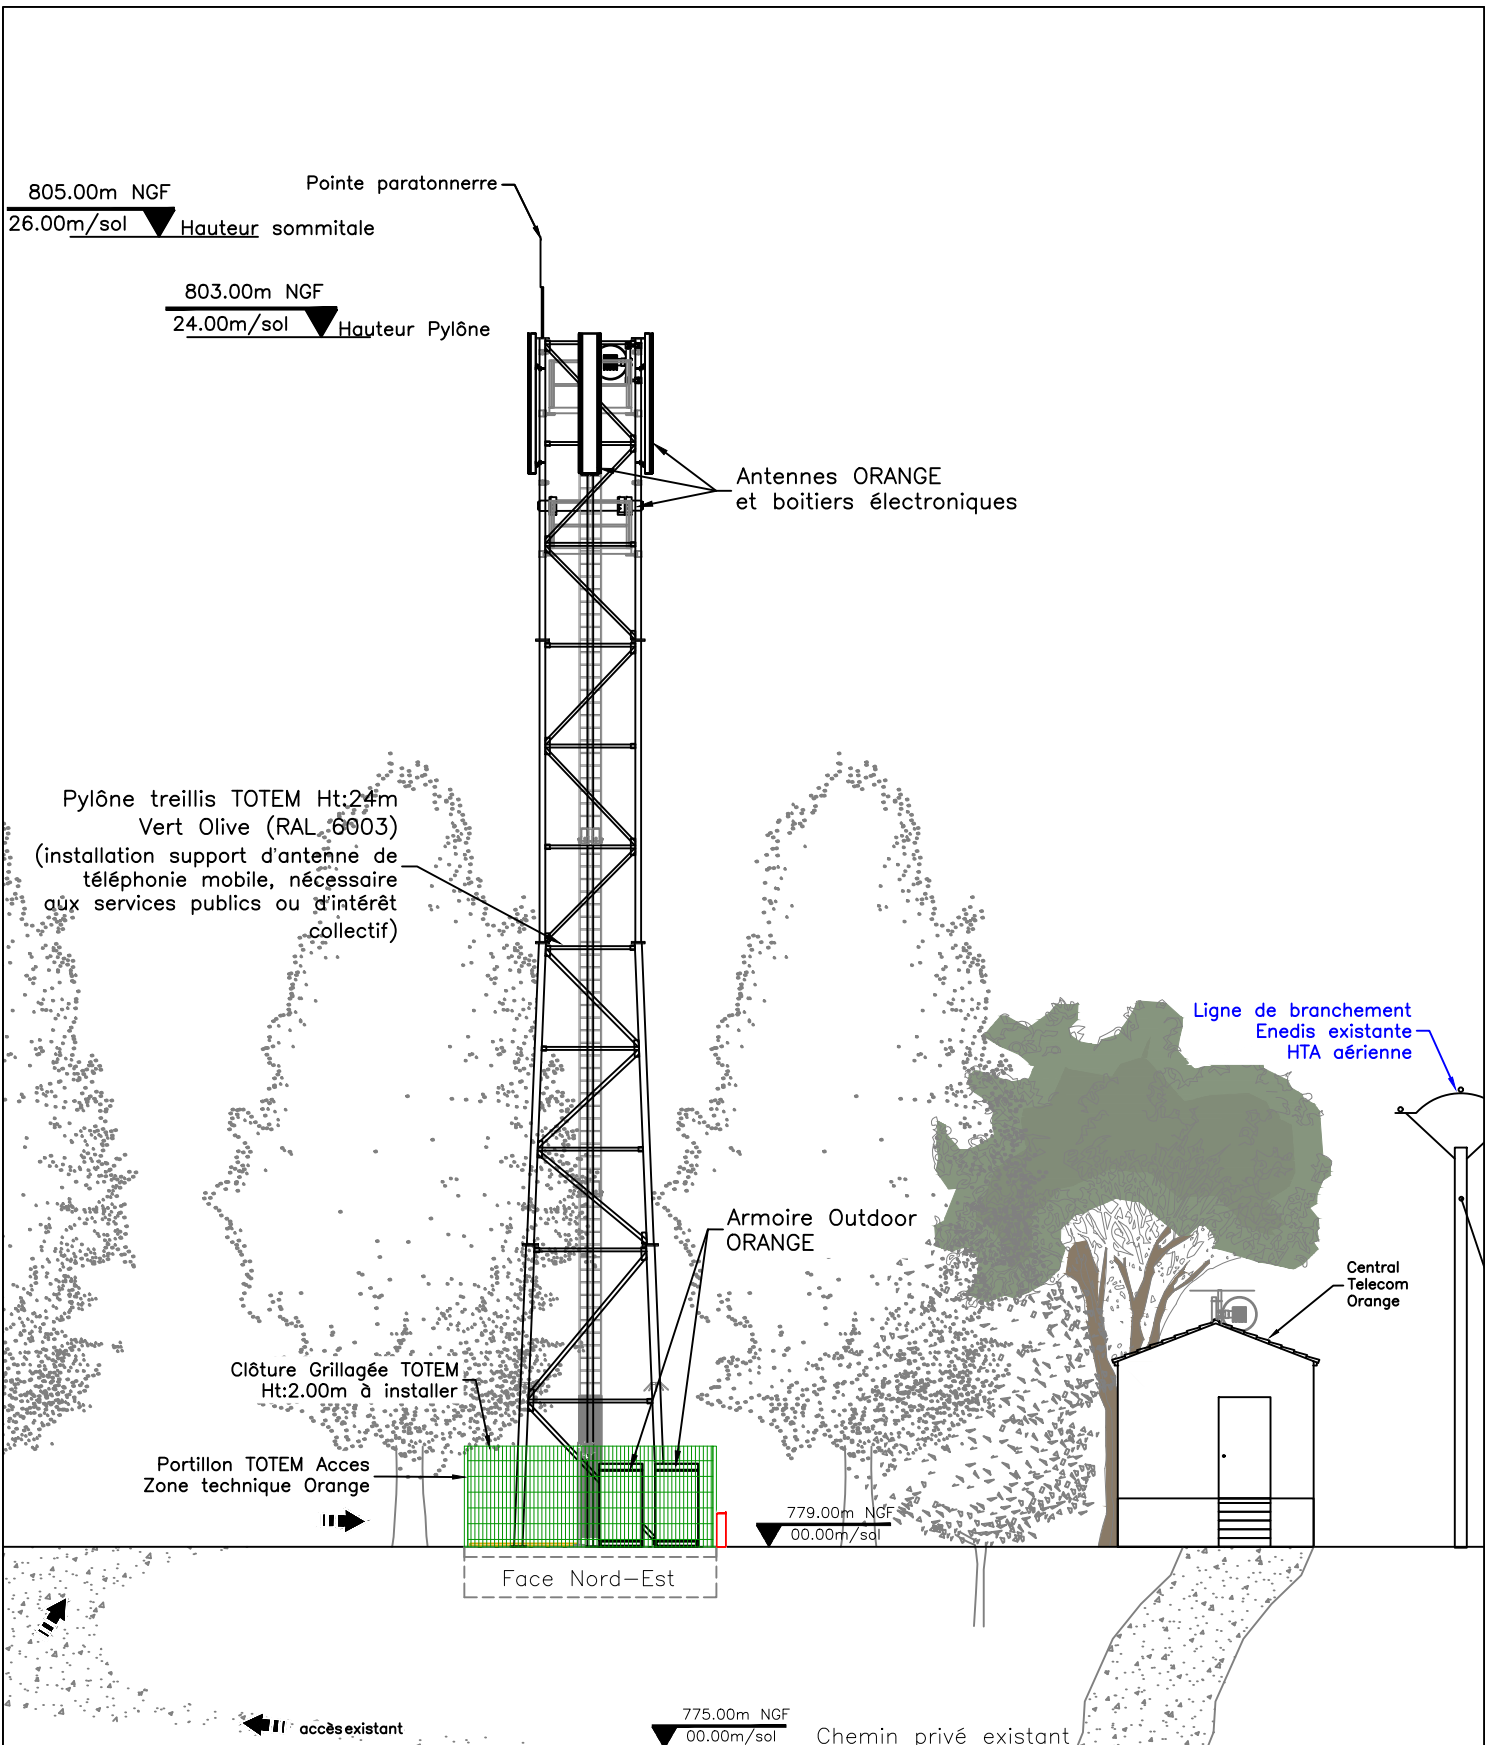

Ind.	DATE:	Modif.	nom
0	06.05.26	DPT	DBE

Ech: 1/150

TOTEM

FNS	DI	COHAB.	CONV.	<input checked="" type="checkbox"/> DTI	COMSIS	DC
-----	----	--------	-------	---	--------	----

RS_BONNEVAUX
D320 Route de Bonnevaux _ Lieu-dit "Sagnette" - Col du Péras
30450 BONNEVAUX

PLAN EN ELEVATION - PROJET


Indice: 1

FRA03000353

82446-K2

Plan DPC3-1



Coffret TLTI

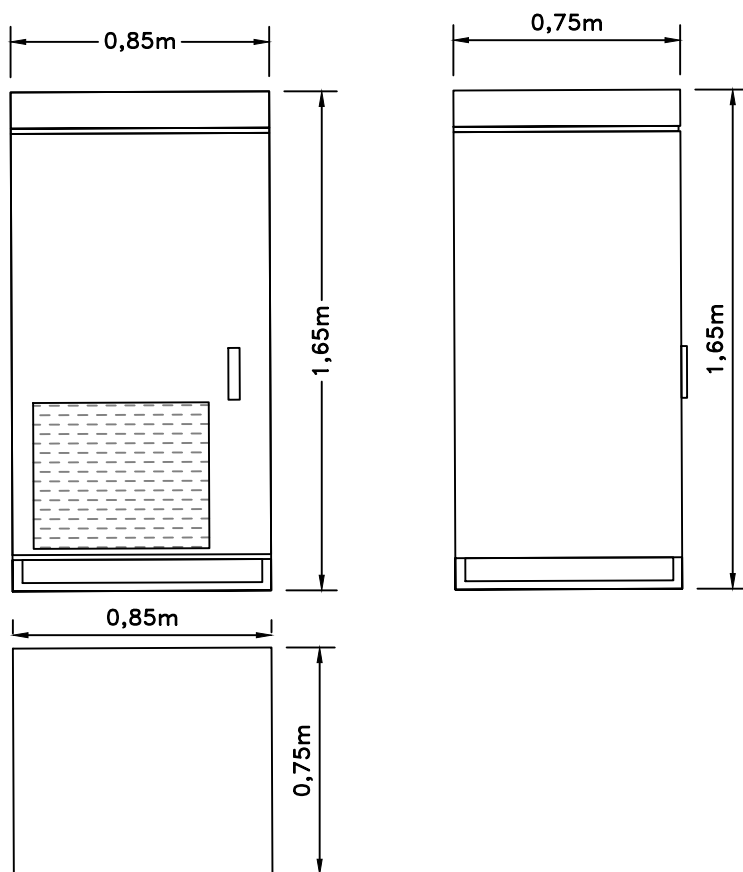



ECHELLE: 1/25





RRU 2460

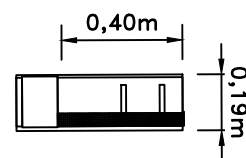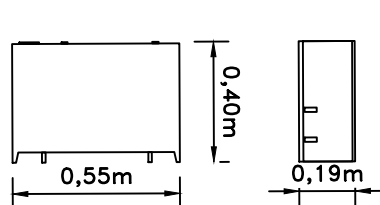


RRU 2217

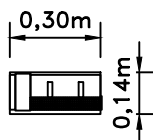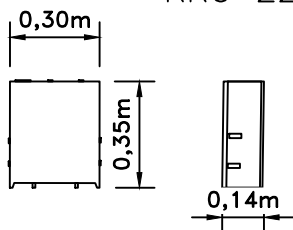

RRU 2212

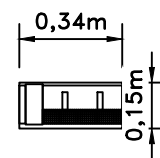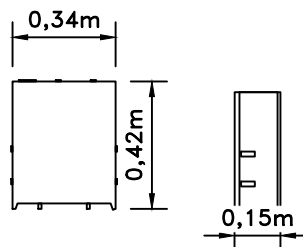

Ind.	DATE:	Modif.	nom
0	06.05.26	DPT	DBE

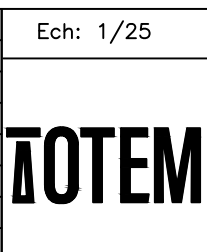

Ech: 1/25

FNS DI COHAB. CONV. DTI COMSIS DC

RS_BONNEVAUX
 D320 Route de Bonnevaux _ Lieu-dit "Sagnette" - Col du Péras
 30450 BONNEVAUX

PLAN DES ARMOIRES TECHNIQUES

Indice: 1
FRA03000353
82446-K2
Plan DPC3-2



PHOTO	Code Site TOTEM : FRA03000353 Nom du Site TOTEM : RS BONNEVAUX		TOTEM
DPC 5	Représentation de l'aspect extérieur de la construction (vue proche)	Date : 07/05/2026	



<p>PHOTO</p>	<p>Code Site TOTEM : FRA03000353 Nom du Site TOTEM : RS BONNEVAUX</p>		<p>TOTEM</p>
<p>DPC 6</p>	<p>Document graphique de l'insertion du projet dans l'environnement (vue lointaine)</p>	<p>Date : 07/05/2026</p>	



PHOTO	Code Site TOTEM : FRA03000353 Nom du Site TOTEM : RS BONNEVAUX		TOTEM
DPC 7	Photographie permettant de situer le terrain dans l'environnement proche	Date : 07/05/2026	



PHOTO	Code Site TOTEM : FRA03000353 Nom du Site TOTEM : RS BONNEVAUX		TOTEM
DPC 8	Photographie permettant de situer le terrain dans l'environnement lointain	Date : 07/05/2026	